

Стр. №
 Подп. и дата
 Инв. № дубл.
 Взам. инв. №
 Подп. и дата
 Инв. № подл.

Техническая характеристика лифта			Выбор/ значение
Модель лифта	UW 630R-1.0(1.6)-CO 090		
	UW 630R-1.0(1.6)-2CO 090		
Грузоподъемность, кг	630 (8 человек)		
Внутренние размеры кабины, ШхГхВ, мм	1000x1400x2150		
Двери кабины и шахты, ШхВ, мм	900x2000		
Скорость номинальная, м/с	1	1,6	
Высота подъема, м	36 (max)	60 (max)	
Число остановок	12 (max)	20 (max)	
Высота верхнего этажа, мм	3550 (min)	3700 (min)	
Глубина прямка, мм	1100 (min)	1200 (min)	
Предел огнестойкости дверей шахты	Нет/E30/EI60		
Перевозка пожарных подразделений	нет		
Доступность для МГН	Тип 2 ГОСТ Р 51631-2008		
Проходная кабина	возможно		
Расположение противовеса	слева/справа		
Лвители на противовесе	нет		
Силовая цепь	380В, 50Гц, TN-S (3L+PE+N)		
Номинальная мощность, кВт	4,2	6,8	
Номинальный ток, А	9,8	15,9	
Пусковой ток, А	17,6	28,6	
Цепь освещения	220В, 50Гц, 1-ф. 1,5кВт		


ОБЩИЕ ПОЛОЖЕНИЯ

- Лифты производства ООО "Унгерт Элеваторз" соответствуют требованиям Технического регламента Таможенного союза "Безопасность лифтов" (ТР ТС - 011 - 2011)
- Допустимая температура °С, в шахте лифта от +5°С до +40°С.
- Окружающая среда, в которой может эксплуатироваться лифт:
 - относительная влажность воздуха не более 80% при t = +25°С.
 - не насыщенная пылью, не агрессивная, не взрывоопасная, не пожароопасная.
- Установка лифтов в зданиях и сооружениях, возводимых в районах с сейсмичностью от 7 до 9 баллов включительно, допускается при обеспечении следующих условий:
 - крепление направляющих должно быть выполнено с шагом 1500мм. Требования по нагрузкам к местам дополнительного крепления соответствуют требованиям к основным местам крепления, указанным в чертежах альбома.
 - в здании или сооружении должно быть предусмотрено устройство, подающее электрический сигнал в цепь управления лифтом для выполнения режима работы лифта, предусмотренного при землетрясении. А также проводка от этого устройства до шкафа управления лифта.
- Строительная часть должна соответствовать требованиям ГОСТ Р 53780-2010, требованиям норм пожарной безопасности и обеспечивать указанные условия эксплуатации лифта.
- Уровни чистых полов должны быть четко обозначены перед началом монтажа лифта.
- Отклонения действительных размеров строительной части лифта должны соответствовать требованиям ГОСТ 22845-85, п. 2.2.
- Закрепление к стенам шахты кронштейнов крепления направляющих и другого оборудования лифта допускается выполнять к закладным деталям или с использованием анкерных болтов, при этом:
 - толщина закладных деталей должна быть не менее 8 мм для крепления направляющих и 5 мм для крепления других элементов,
 - отклонение закладных деталей от их номинального положения должно быть не более 50мм в вертикальном направлении и 20мм в горизонтальном направлении,
 - отклонения поверхности закладных деталей по отношению к поверхности стены шахты не должны быть более 3мм внутрь и наружу,
 - при выборе анкерных болтов необходимо учитывать тип и прочностные характеристики материала из которого изготовлена шахта лифта.
- Данное задание на проектирование строительной части лифтов может быть использовано как при проектировании новых зданий, так и при проведении работ по замене лифтов, отслуживших установленный срок эксплуатации, на лифты производства ООО «Унгерт Элеваторз».


					UW 630R(1100X1400)-1.0/1.6-CO 090		
					Лит.	Масса	Масштаб
Изм.	Лист	№ докум.	Подп.	Дата	1:20		
Разраб.	Черный А.			04.09.15			
Пров.	Кавецкий Н.			04.09.15			
Т. контр.							
					Строительное задание		
Н. контр.					Лист 1	Листов 5	
Утв.	Черный Е.			04.09.15	ООО "Унгерт Элеваторз"		

План шахты


UW 630R-1.0(1.6)-CO 090
Противовес слева

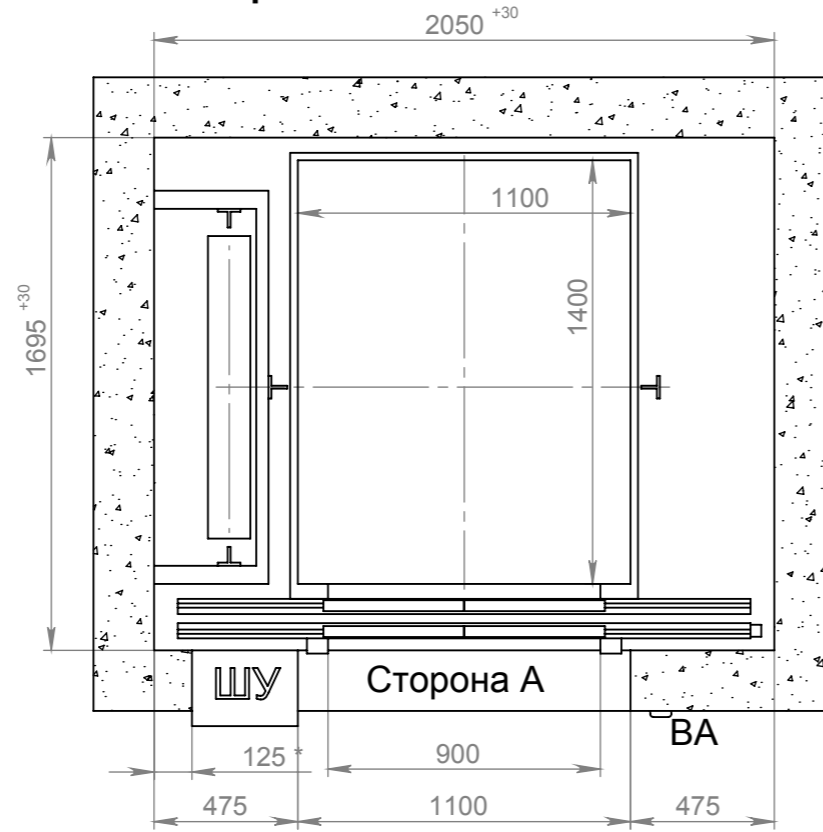


UW 630R-1.0(1.6)-CO 090
Противовес справа

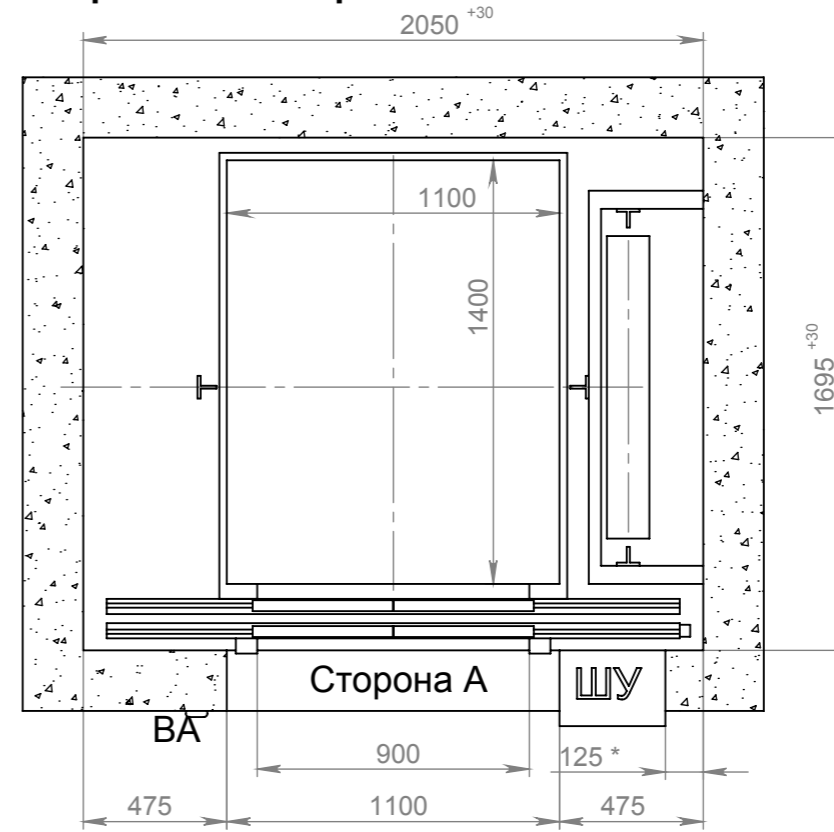

UW 630R-1.0(1.6)-2CO 090
Противовес слева

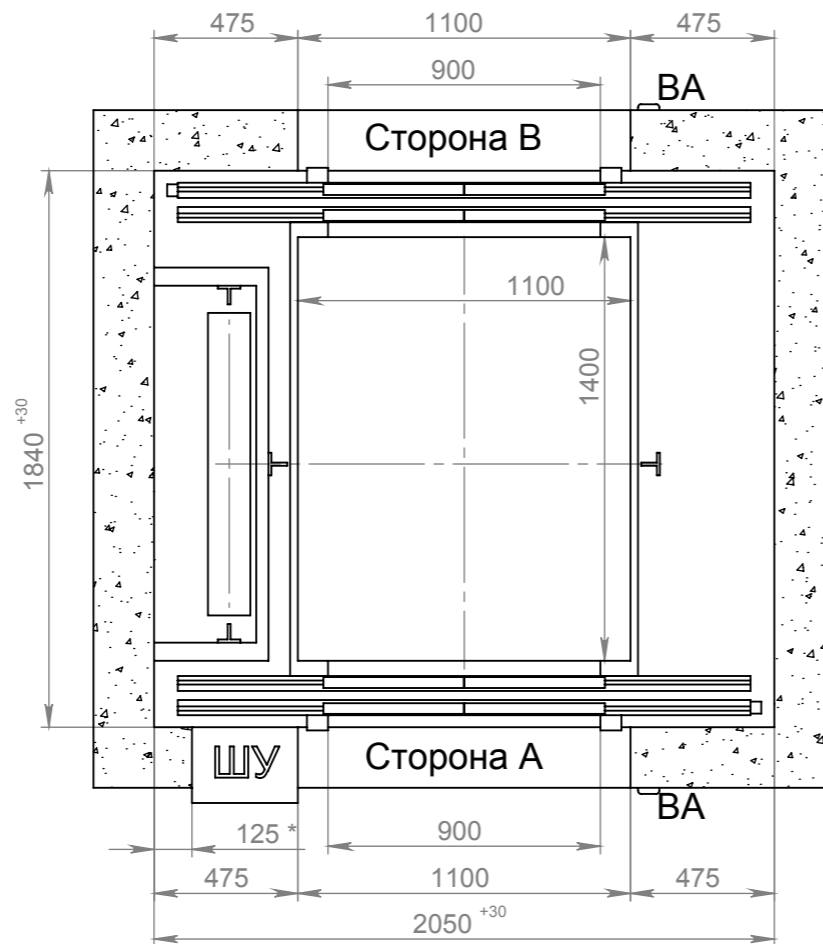

UW 630R-1.0(1.6)-2CO 090
Противовес справа

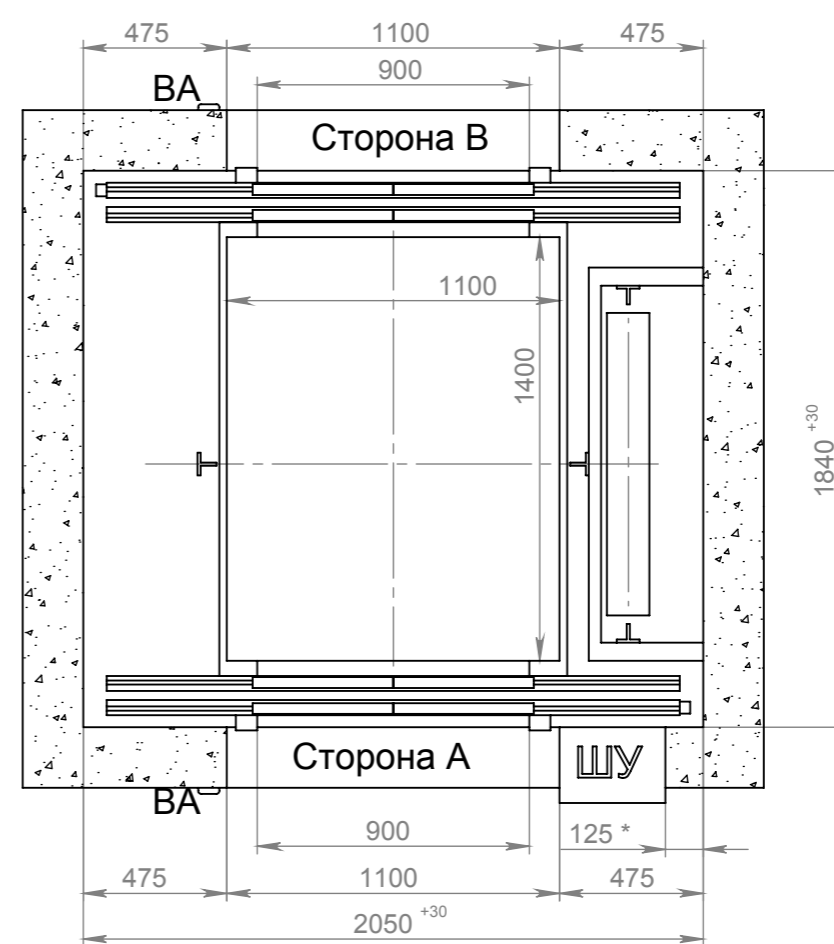

ШУ - шкаф управления
ВА - вызывной аппарат


* Ширина простенка,
только для верхнего
этажа, сторона А.

Инв. № подл.	Подп. и дата	Взам. инв. №	Инв. № дубл.	Подп. и дата

Изм.	Лист	№ докум.	Подп.	Дата	UW 630R(1100X1400)-1.0/1.6-CO 090	Лист
						2

План прямка


UW 630R-1.0(1.6)-CO 090
UW 630R-1.0(1.6)-2CO 090
Противовес слева

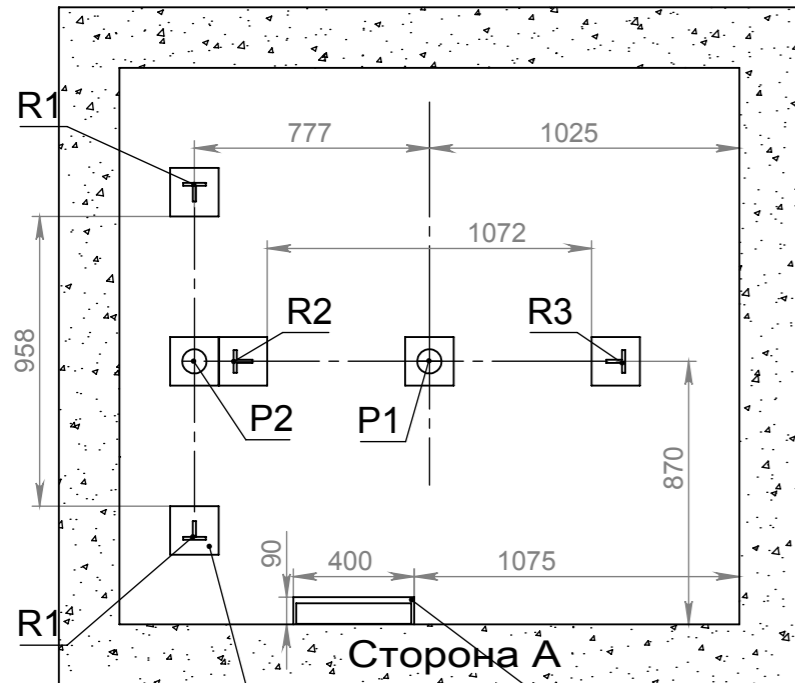

Закладная деталь
140x140x8 6шт.

Лестница
в прямок.

UW 630R-1.0(1.6)-CO 090
UW 630R-1.0(1.6)-2CO 090
Противовес справа

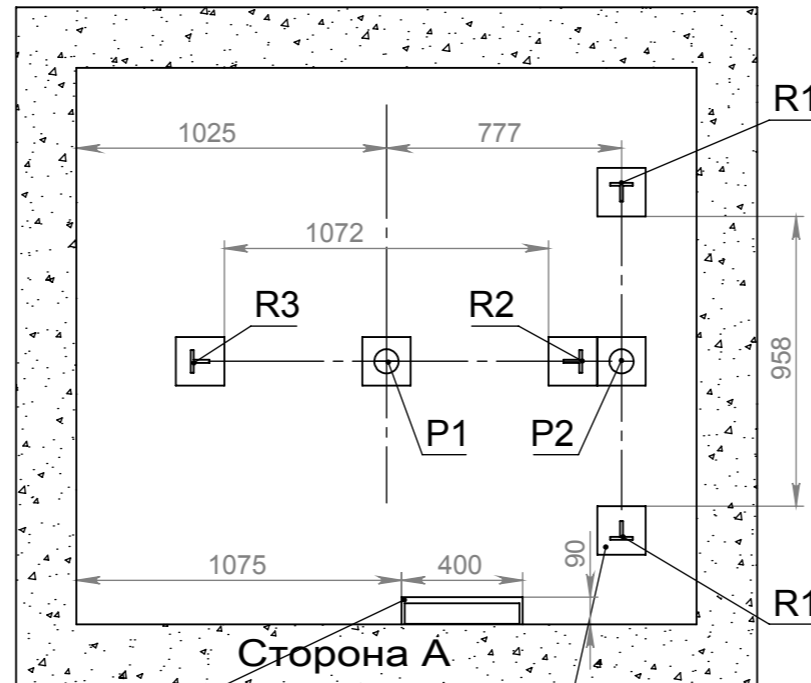

Закладная деталь
140x140x8 6шт.

Монтажный крюк

(утоплен в плиту перекрытия)


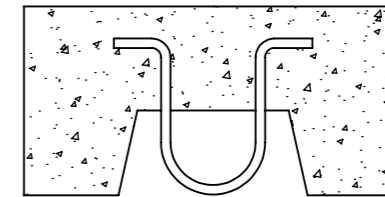



Схема расположения монтажных крюков

(в перекрытии лифтовой шахты)

UW 630R-1.0(1.6)-CO 090
UW 630R-1.0(1.6)-2CO 090
Противовес слева

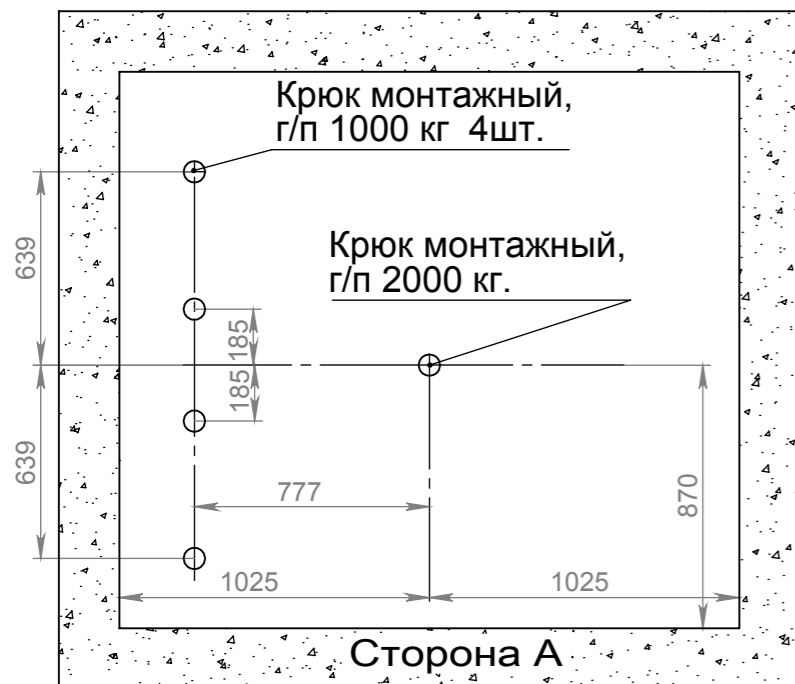

UW 630R-1.0(1.6)-CO 090
UW 630R-1.0(1.6)-2CO 090
Противовес справа

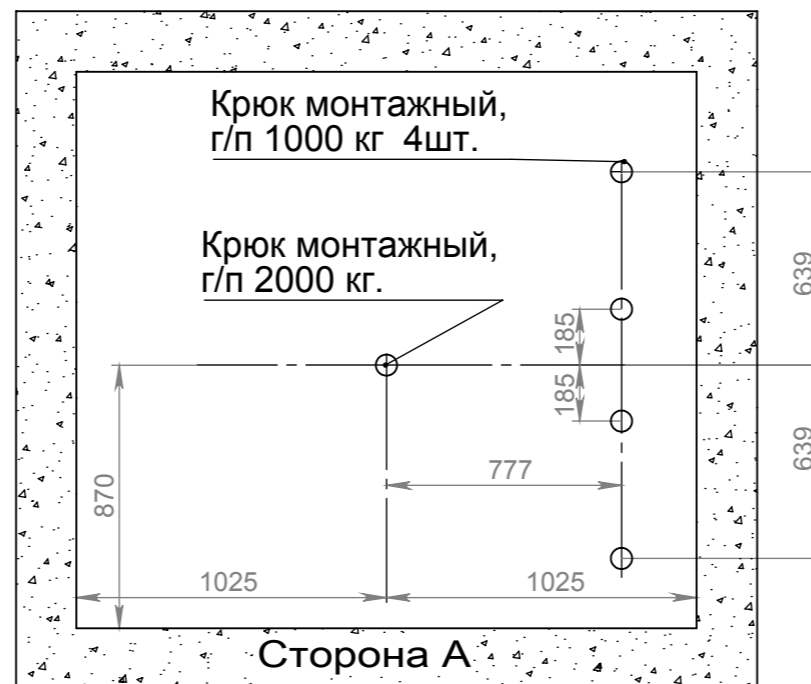

Нагрузки на строительную часть от лифтовой установки

Обозначение	Величина, Н	Схема действия сил	Примечание
R1	20570	На пол прямка	Нагрузки постоянные, эксплуатационные (с учетом динамики)
R2	22610		
R3	21250		
F1	500	На кронштейны направляющих кабины	Нагрузки кратковременные при посадке кабины на ловители
F2	300		
P1	62000	На пол прямка от буфера кабины	Нагрузки аварийные
P2	49700	На пол прямка от буфера противовеса	
G	800	На детали крепления дверей в плоскости стены	Нагрузка постоянная

Инв. № подл.	Подп. и дата
Взаим. инв. №	Подп. и дата
Инв. № дубл.	Подп. и дата


Изм.	Лист	№ докум.	Подп.	Дата	UW 630R(1100X1400)-1.0/1.6-CO 090	Лист
						3

План расположения монтажных настилов


UW 630R-1.0(1.6)-CO 090
UW 630R-1.0(1.6)-2CO 090
Противовес слева



UW 630R-1.0(1.6)-CO 090
UW 630R-1.0(1.6)-2CO 090
Противовес справа

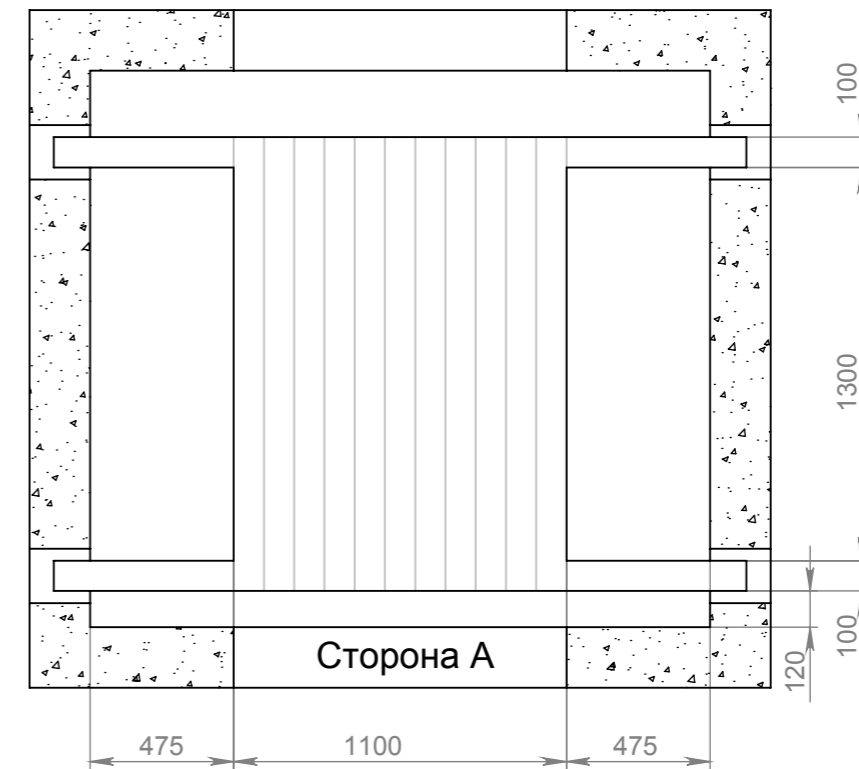

Ограждение дверных проемов

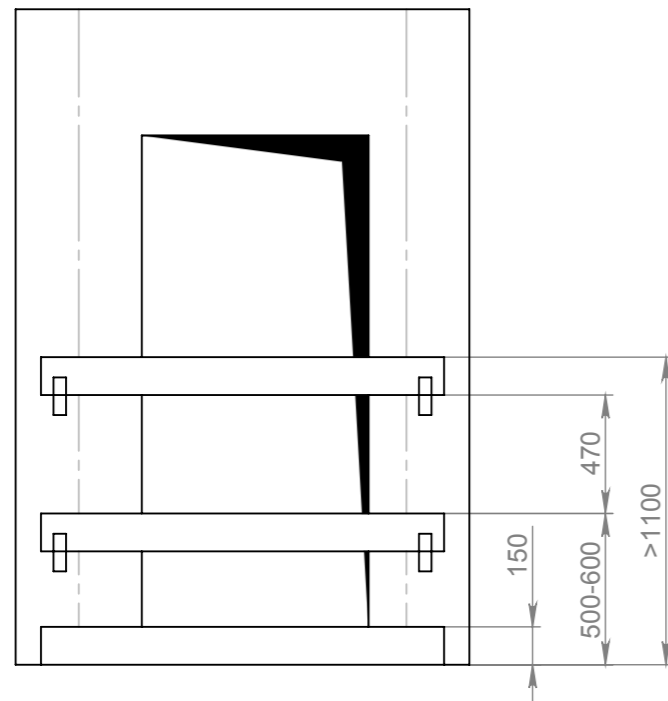

1. Монтажные настилы предназначены для монтажа лифтового оборудования.
2. Строительные проемы должны быть снабжены съемными ограждениями на всю ширину проема, высота ограждения не менее 1100 мм.
3. Допускаемая нагрузка на настил подмостей (вертикальная, статическая):
-2500 Н/м²/ равномерно-распределенная;
-2000 Н сосредоточенная в любой точке.
4. Настил должен иметь ровную поверхность, выступы отдельных досок за его поверхность не должны превышать 3 мм, зазор между досками не более 5 мм, между щитами не более 40 мм.
5. Все элементы подмостей должны быть предохранены от горизонтального смещения.
6. Монтажные настилы должны удовлетворять требованиям ГОСТ 24258-88.
7. Рекомендуемый материал подмостей - сосна, сорт 2:
балки - брус 100x100;
настил - доска толщиной 40 мм.
8. Не допускается использовать для изготовления монтажных настилов материал с трещинами, сколами, сучками.
9. Отверстия в стенах после окончания монтажных работ должны быть заделаны.

Ограждение должно быть легкоъемным и выполнено согласно ГОСТ 22845-85

Инв. № подл.	Подп. и дата	Взам. инв. №	Инв. № дубл.	Подп. и дата




Изм.	Лист	№ докум.	Подп.	Дата

UW 630R(1100X1400)-1.0/1.6-CO 090

Дверной проём (Вид из шахты, сторона А)

UW 630R-1.0(1.6)-SC 090
UW 630R-1.0(1.6)-2CO 090
Противовес справа

UW 630R-1.0(1.6)-CO 090
UW 630R-1.0(1.6)-2CO 090
Противовес слева

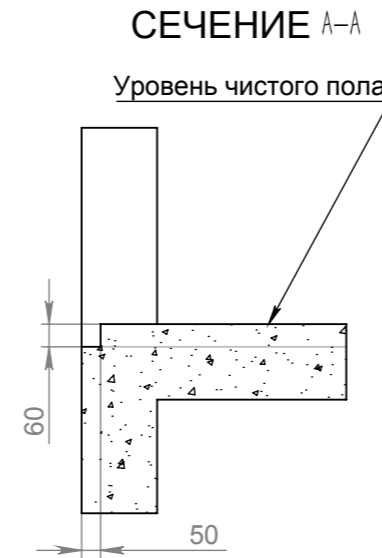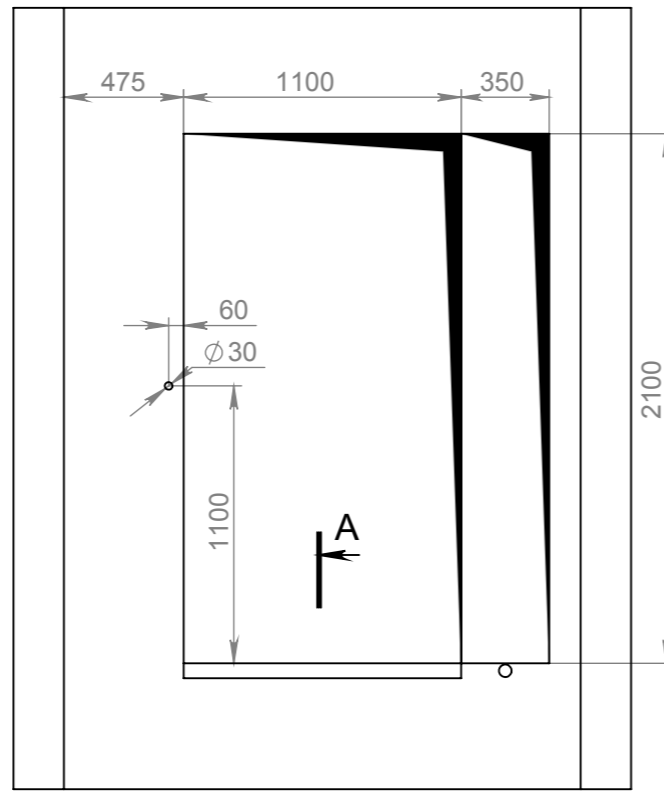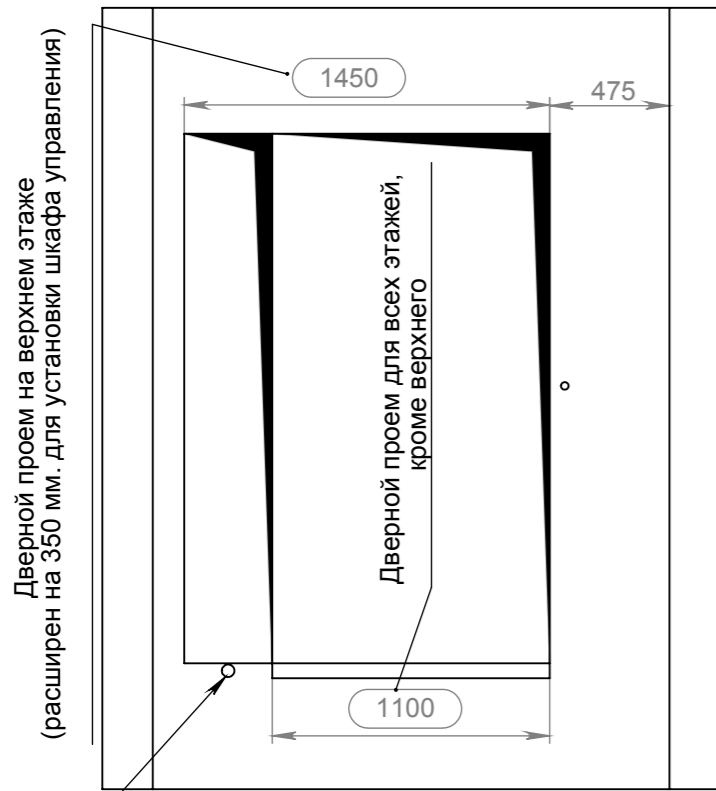


Противовес слева

Противовес справа


Дверь шахты (сторона А)

UW 630R-1.0(1.6)-CO 090
UW 630R-1.0(1.6)-2CO 090

UW 630R-1.0(1.6)-CO 090
UW 630R-1.0(1.6)-2CO 090

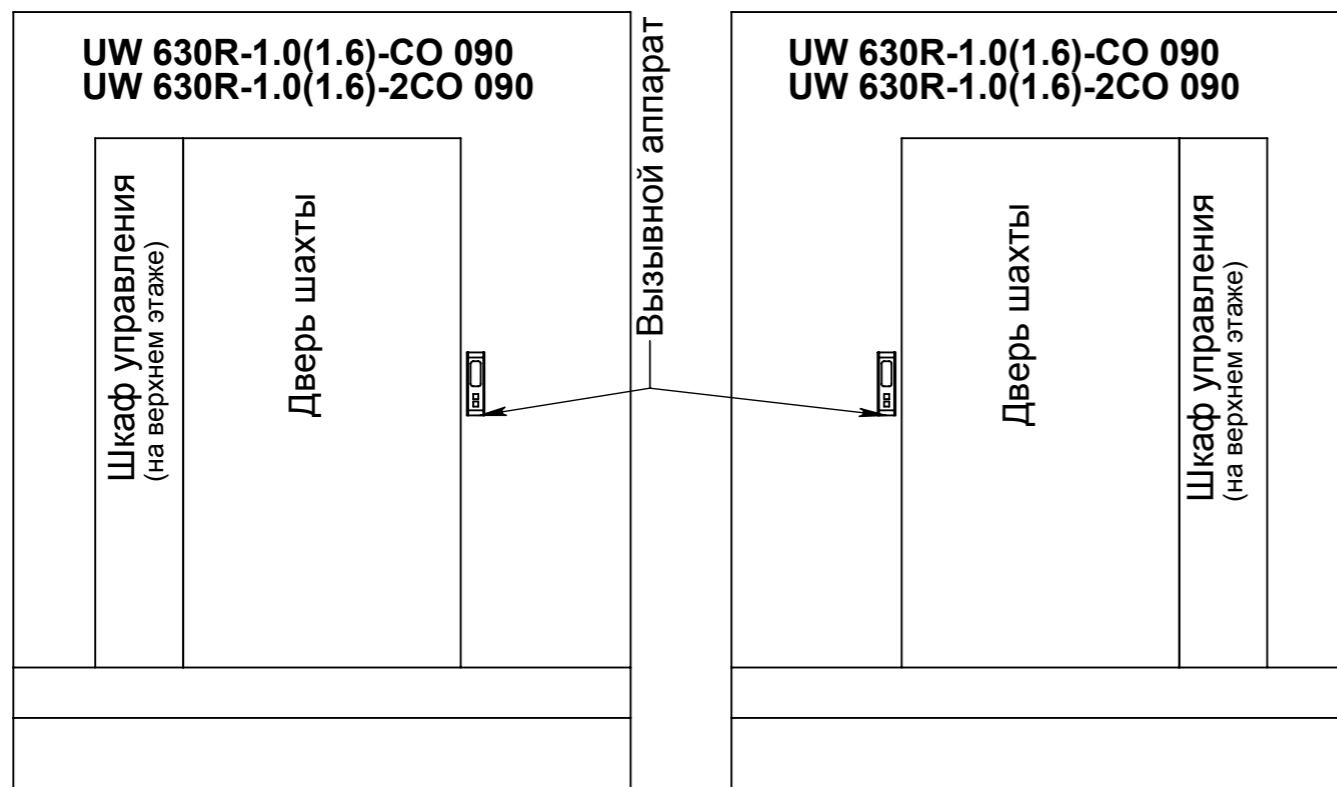

Вертикальный разрез шахты

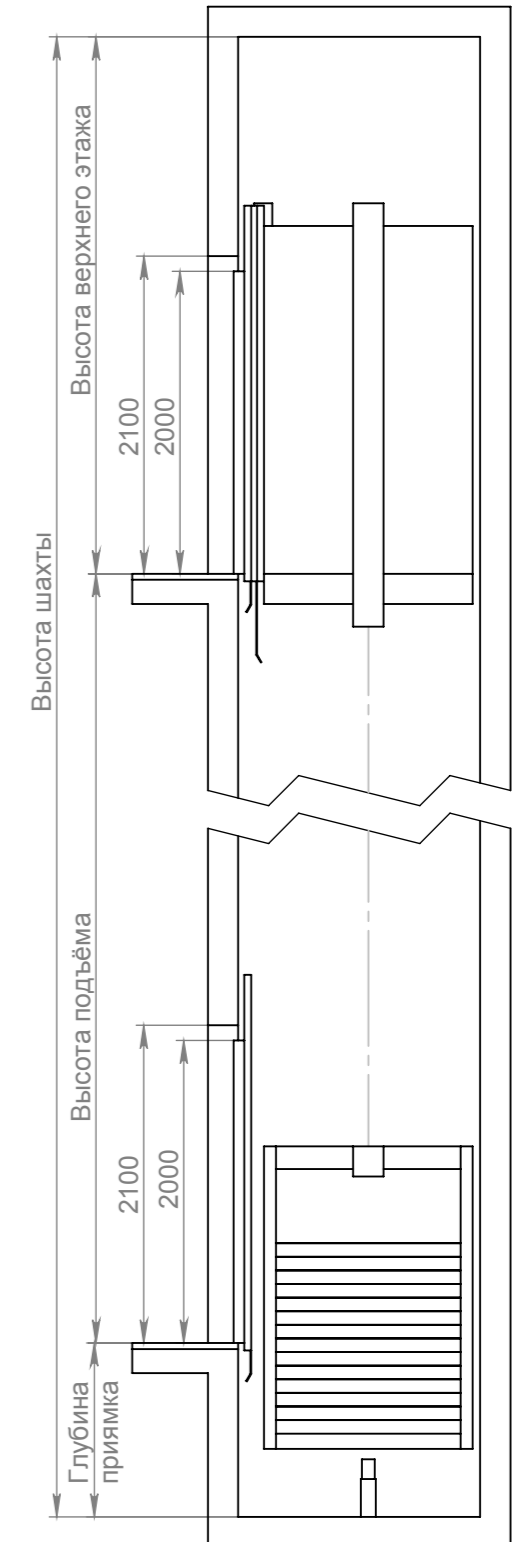

Инд. № подл.	Подп. и дата	Взам. инв. №	Инд. № дубл.	Подп. и дата

Изм.	Лист	№ докум.	Подп.	Дата

UW 630R(1100X1400)-1.0/1.6-CO 090

Лист
5